

MAPA DO CELÓW INFORMACYJNYCH

Sekcje mapy: 6.215.24.19.4

obr. Kamierowo 0009: dz. 282

Starostwo Powiatowe w Starogardzie Gd.
Wydz. Geodezji, Katastru i Gosp. Nieruchom.
Pow. Górnok. Doku. Geod.-Kartograficznej
83-200 Starogard Gd., ul. Kościuszki 17
Poświadczam zgodność niniejszej mapy z oryginałem
przyjętym do państwowego zasobu geodezyjnego
kartograficznego w dniu 20.11.2014 r.
Wzawidzeniu planowanym pod nr
Niniejsza mapa nie może służyć do celów projektowych
Starogard Gd., dnia 20.11.2014 r.

PROJEKT ZAGOSPODAROWANIA

SKALA 1:500

WYPOSAŻENIE TERENU PRZY ŚWIETLICY WIEJSKIEJ W BOISKO WIELOFUNKCYJNE I PLAC FITNESS

LEGENDA:

BOISKO WIELOFUNKCYJNE

PLAC FITNESS

GRANICA DZIAŁKI

DOJŚCIA
234


ZIELEŃ

DOJAZD/PLAC UTWARDZONY

krzewy do likwidacji
(wszystkie w miejscu placu)

LOKALIZACJA: działka nr 282 B
obręb Kamierowo
gmina Skarszewy

INWESTOR: Gmina Skarszewy
Plac Gen. J. Hallera 18
83-250 Skarszewy

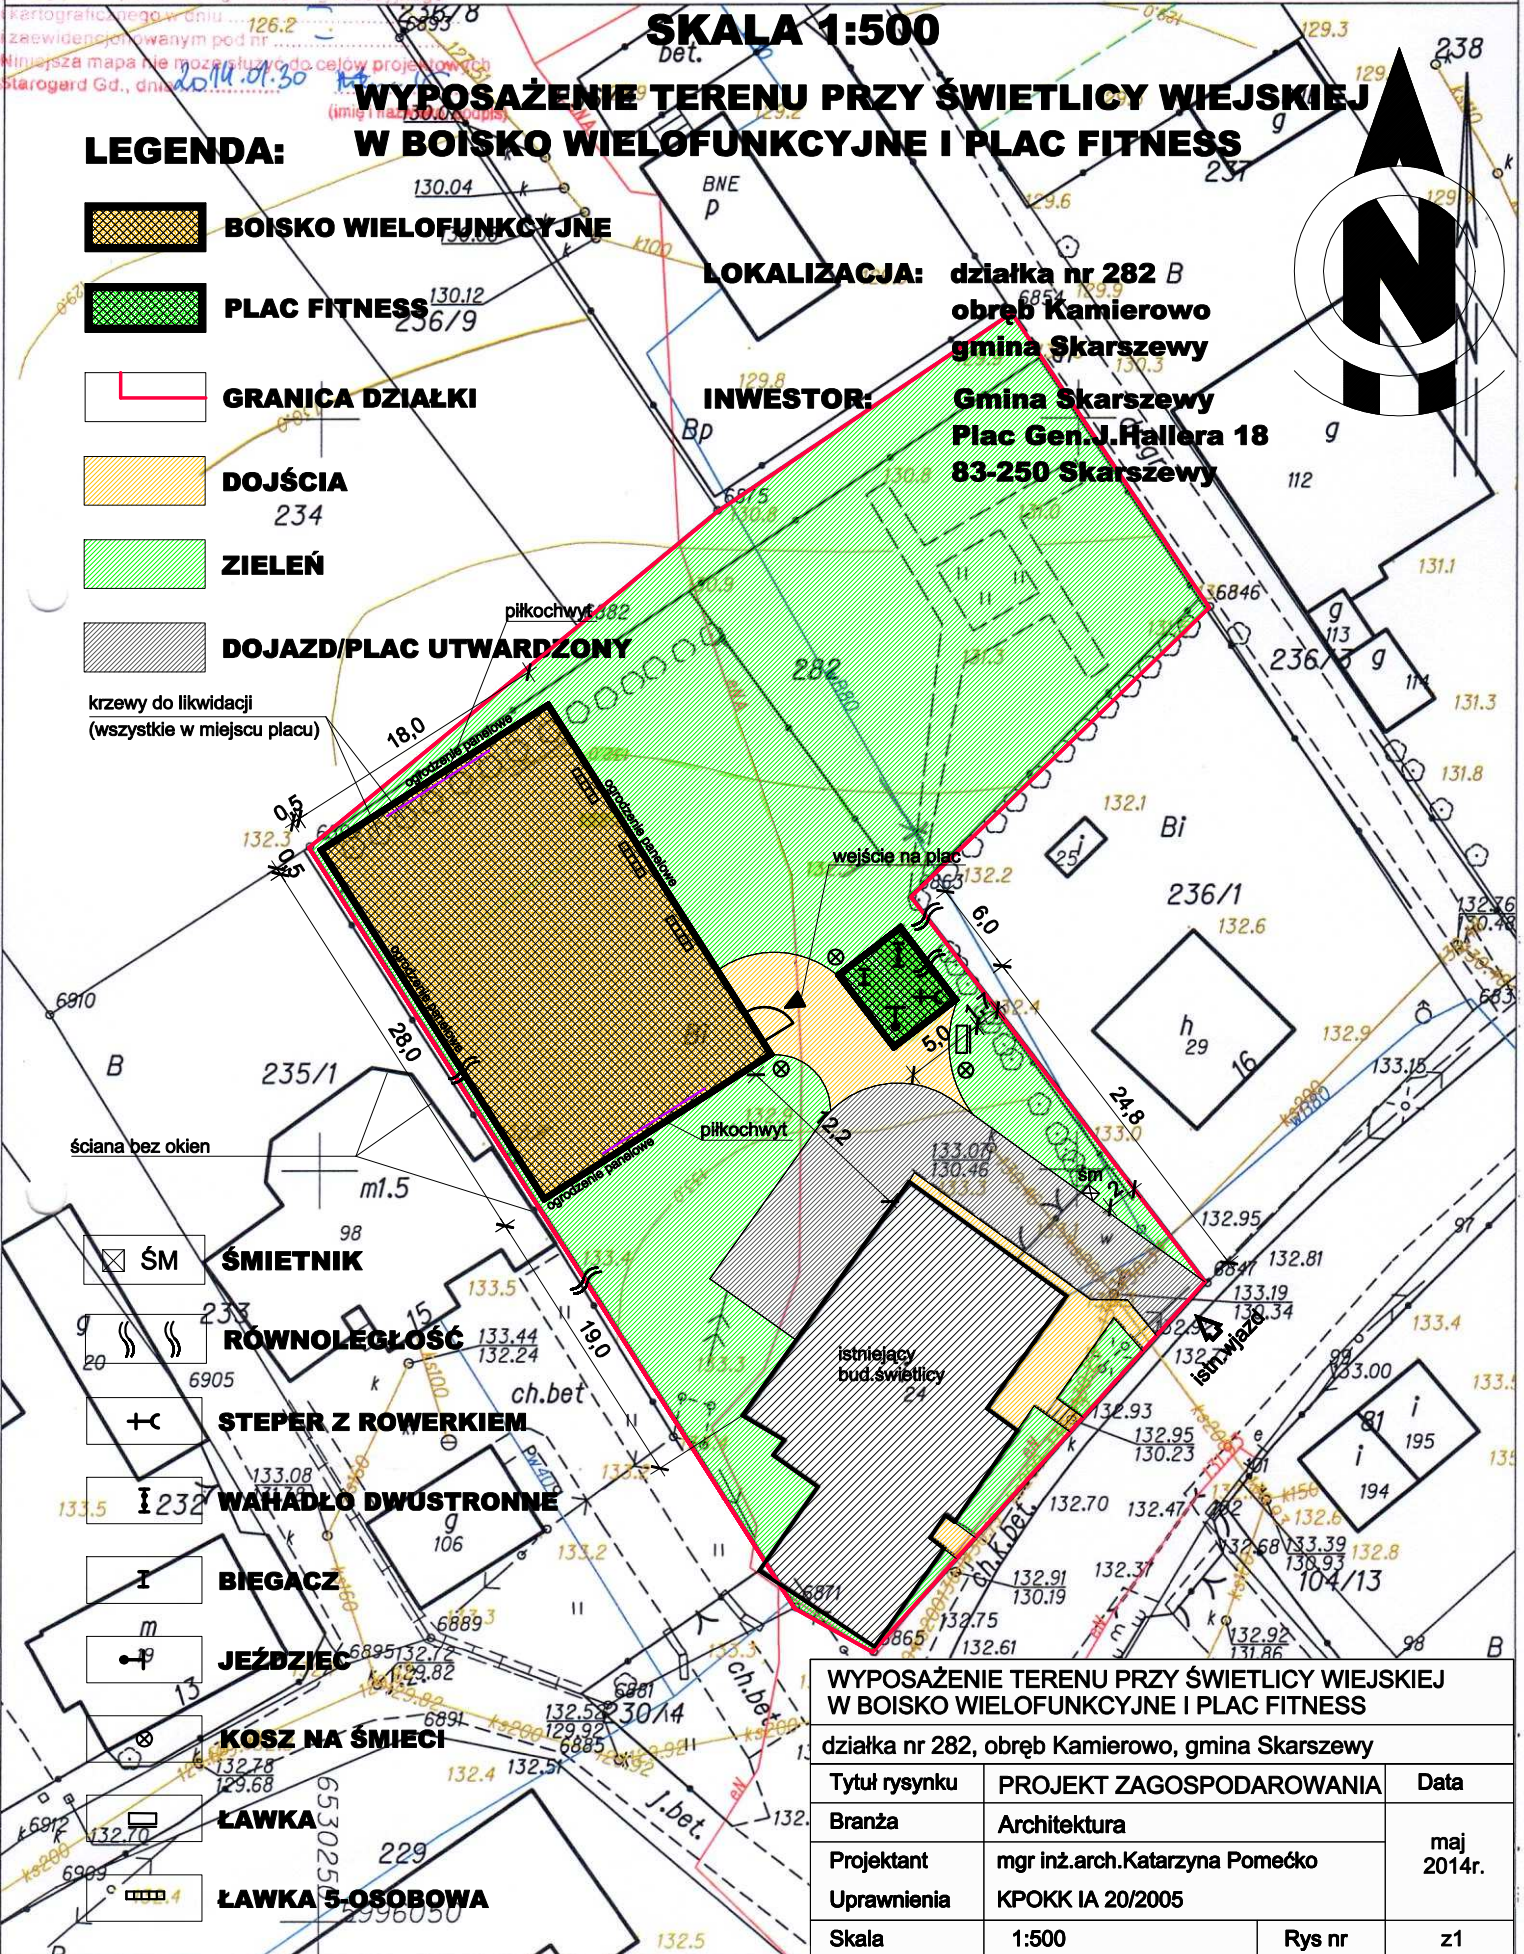

WYPOSAŻENIE TERENU PRZY ŚWIETLICY WIEJSKIEJ W BOISKO WIELOFUNKCYJNE I PLAC FITNESS

działka nr 282, obręb Kamierowo, gmina Skarszewy

Tytuł rysunku	PROJEKT ZAGOSPODAROWANIA	Data
Branża	Architektura	maj 2014r.
Projektant	mgr inż.arch.Katarzyna Pomećko	
Uprawnienia	KPOKK IA 20/2005	
Skala	1:500	Rys nr
		z1