





SZKIC ROZWINIĘCIA ŚCIANY 1:100

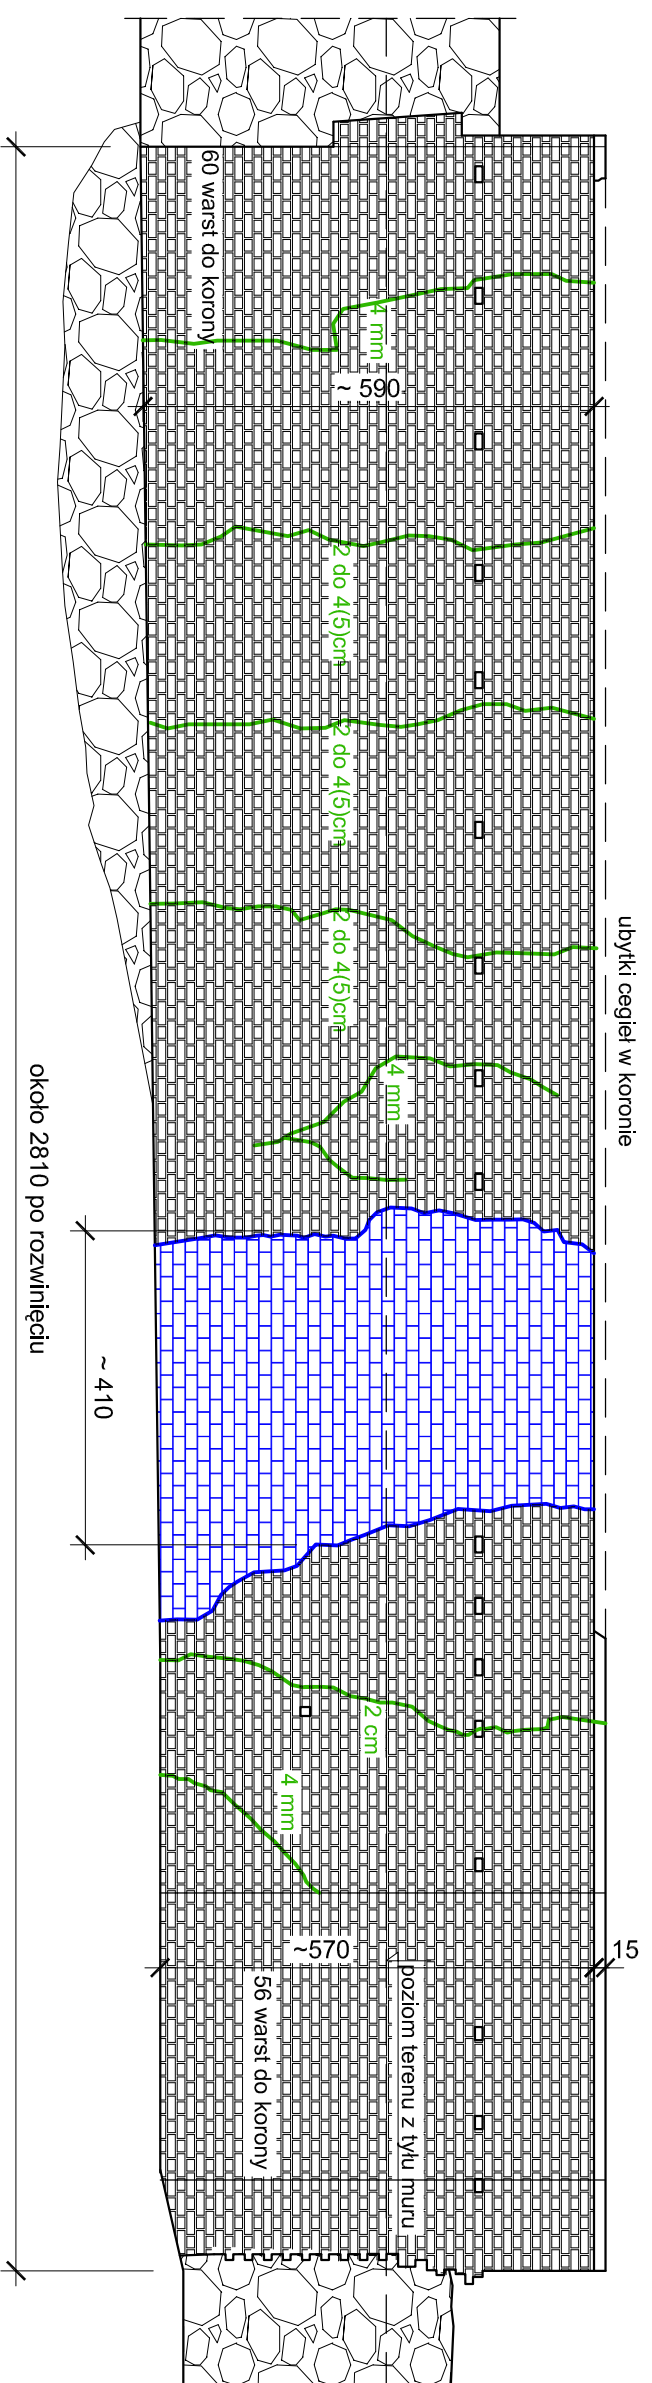

RZUT BASZTY 1:100

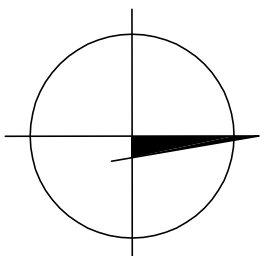

FRAGMENT PRZEKROJU 1:20

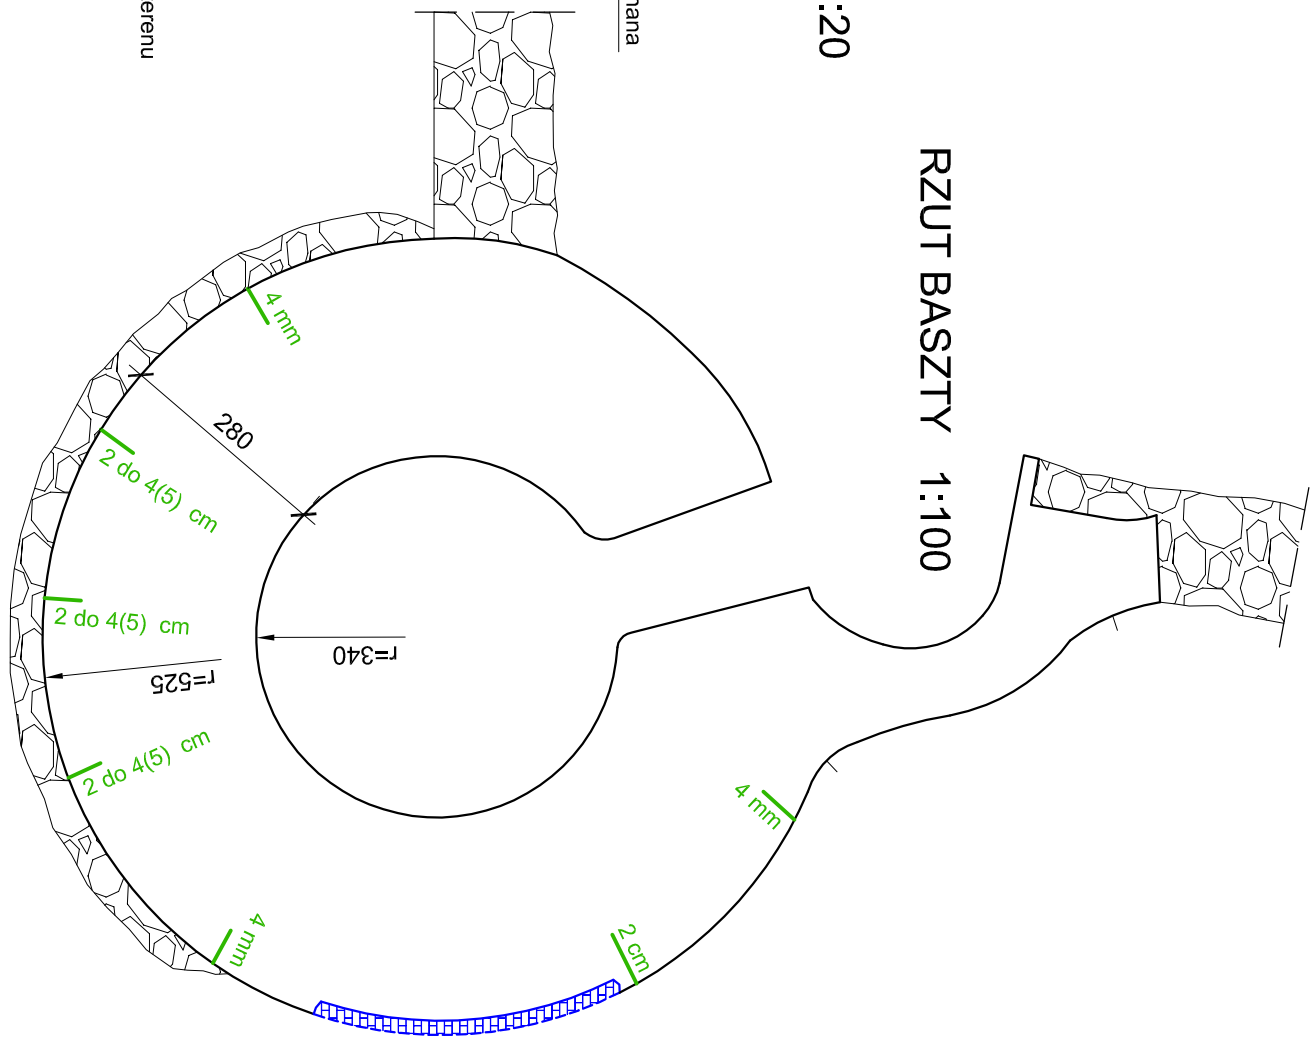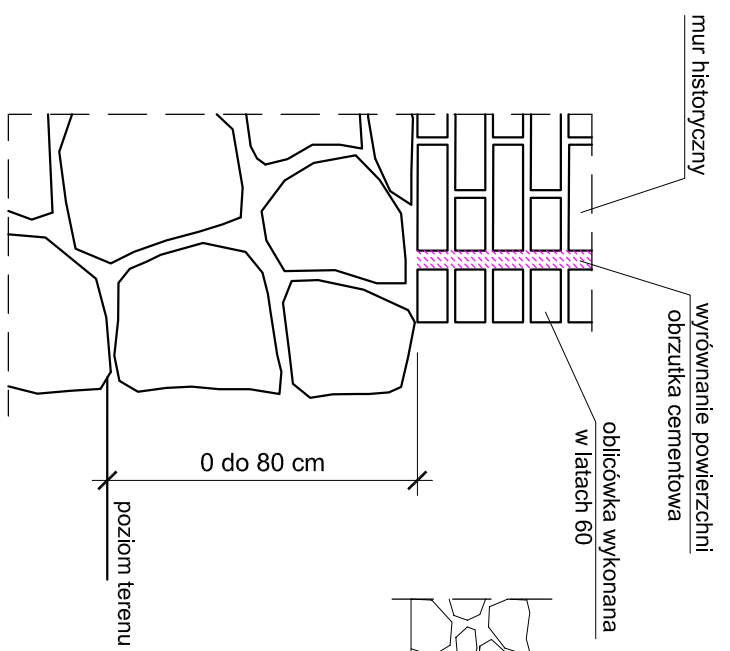

LEGENDA:

- - rysy i spękania
- odspojony fragment
- opaszczowania

| | | | | | |
|--|--|--|----------------|--|----------------|
| nazwa i adres jednostki projektowej | | tytuł projektu, zadania | | data i zakres projektu | |
| Inwestpol | | PROJEKT BUDOWLANO-WYKONAWCZY BRANŻY KONSTRUKCYJNEJ NAPRAWY I RENOWACJI BASZTY NAROŻNEJ MURÓW OBRONNYCH W SKARSZEWACH | | WGLIOŚ-2/2012 numer projektu 334 / 2012 | |
| nazwa i adres obiektu, wykonawcy | | Baszta narożna murów obronnych przy ul. Zduńskiej (dz. nr ewid. 62, obr. 7) | | | |
| nazwa i adres inwestora | | | | | |
| Gmina Skarszewy - Urząd Miejski w Skarszewach Plac gen. J. Hallera 18 83-250 Skarszewy | | | | | |
| imię i nazwisko projektanta | | zawód, stopień, tytuł | tytuł projektu | nr. decyzji | data |
| inż. ANDRZEJ BELA | | projektant | konstrukcja | GT-III-630/13775 | POM/BO/0196/01 |
| tech. MICHAŁ KOWALSKI | | asystent | - | - | - |
| nazwa i adres inwestora | | tytuł projektu | data | nr. projektu | data |
| PROJEKT BUDOWLANO - WYKONAWCZY | | PB | KONSTRUKCJA | VIII | 2012 |
| INWENTARYZACJA | | 1 : 100 | K | 2 | |