



SZKIC ROZWINIĘCIA ŚCIANY 1:100

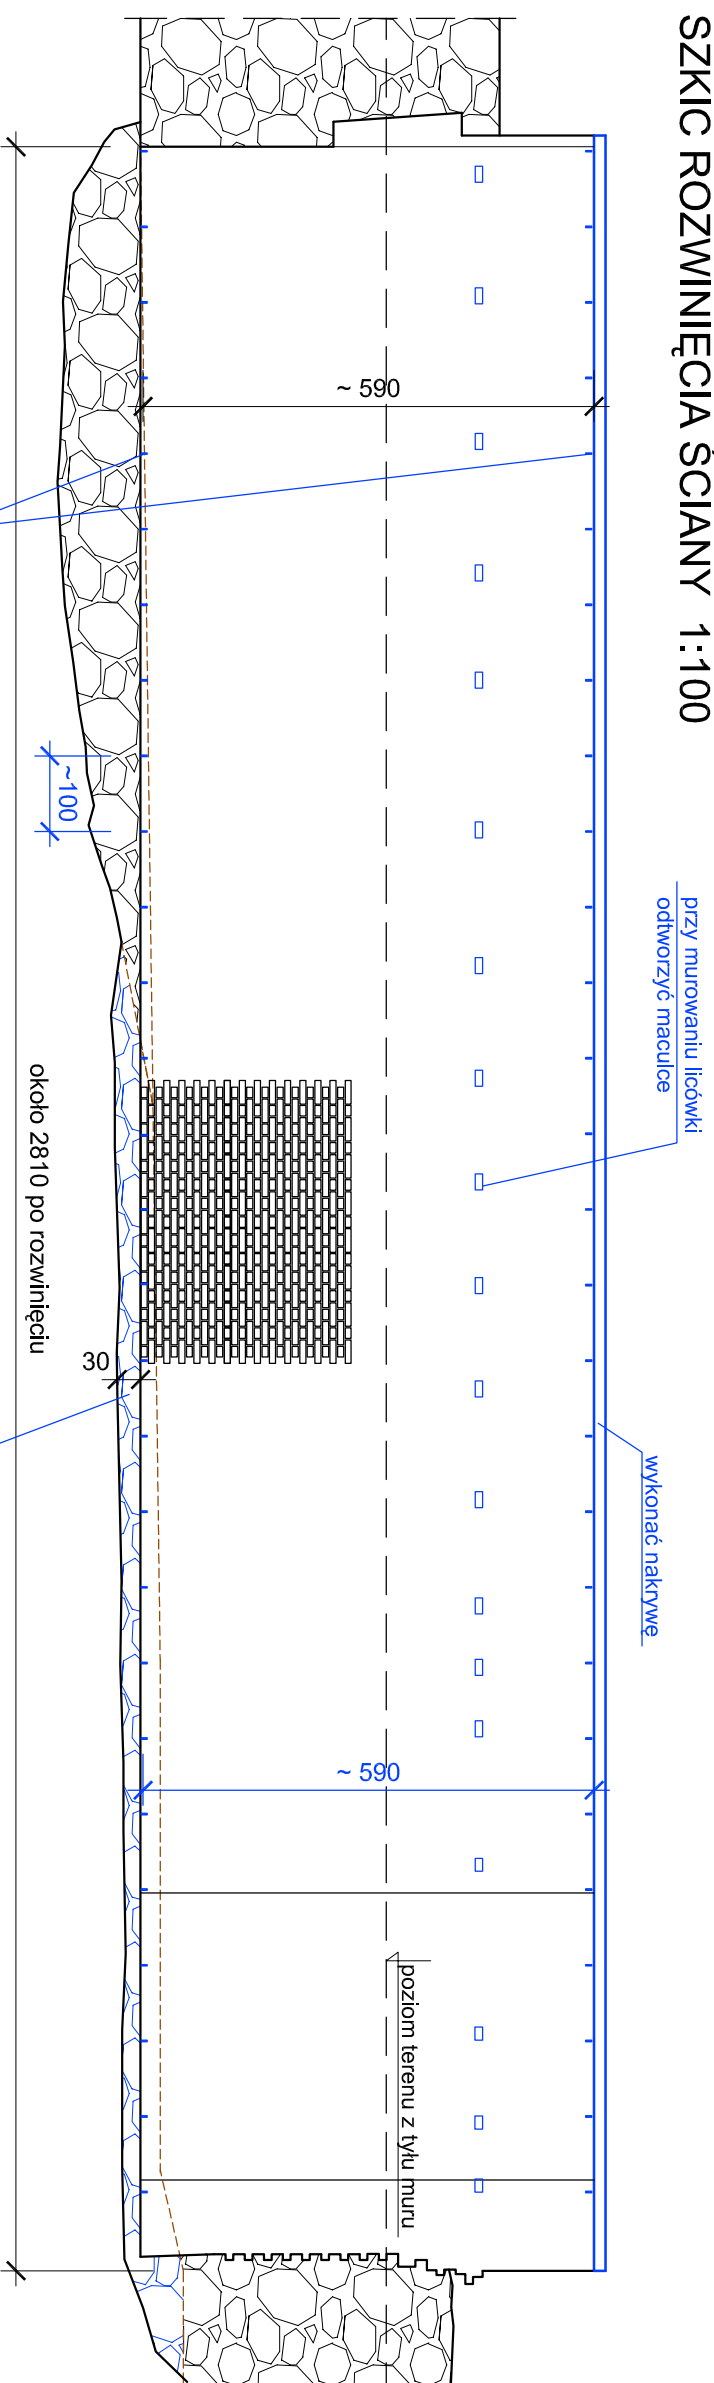

RZUT BASZTY 1:100

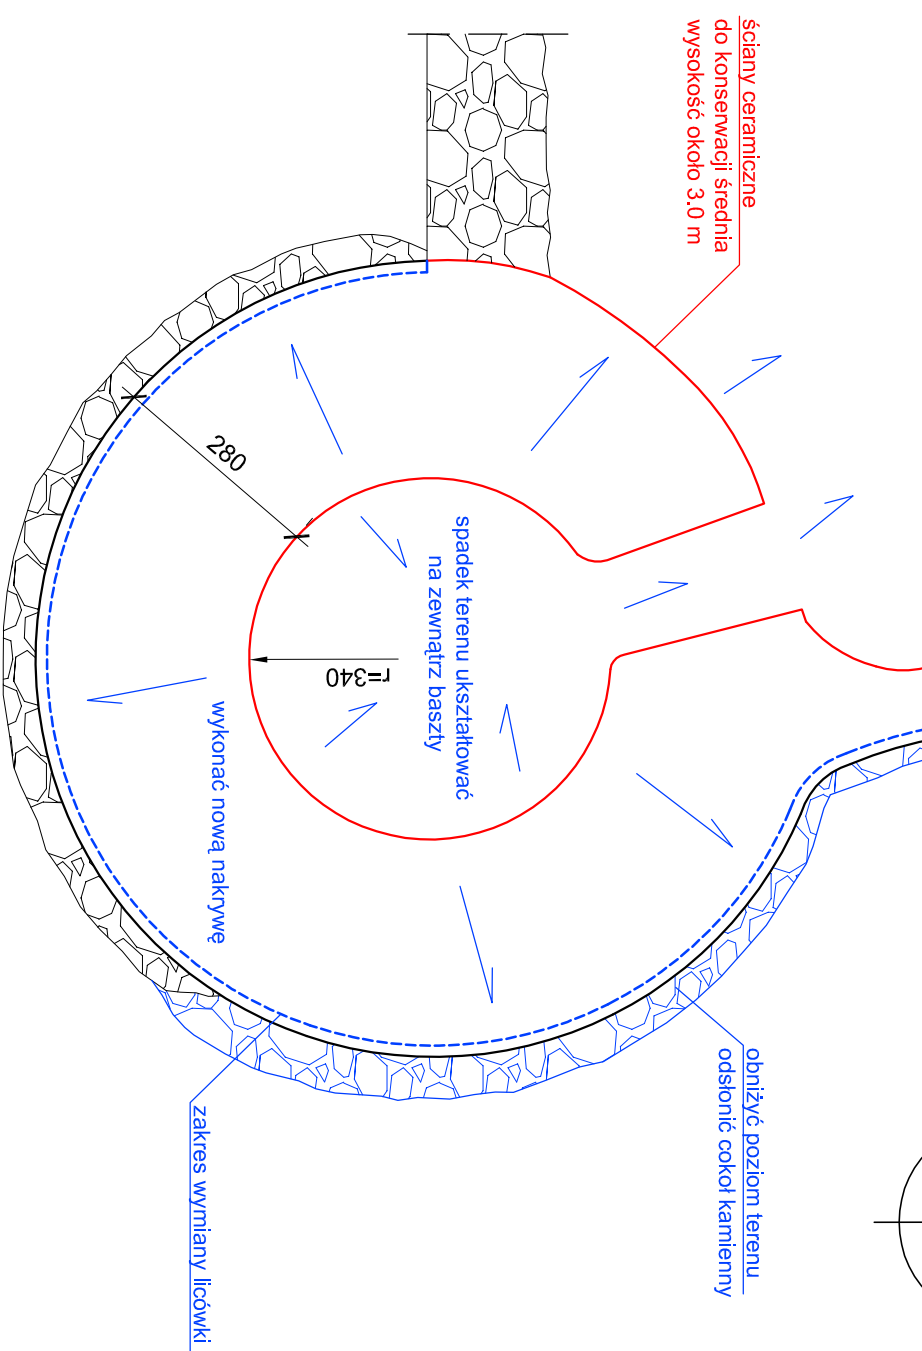

nazwa i adres jednostki projektowej		tytuł projektu, zadania		data i godzina wydania	
inwestor		projektant		projekt	
Gmina Skarszewy - Urząd Miejski w Skarszewach Plac gen. J. Hallera 18 83-250 Skarszewy		konstrukcja		WGŁOŚ-2/2012	
inż. ANDRZEJ BELA		GT-III-630/13775 POM/BO/0196/01		334 / 2012	
inż. MICHAŁ KOWALSKI		asystent		334 / 2012	
nazwa i adres obiektu, adres inwestycji					
Baszta naróżna murów obronnych przy ul. Zduńskiej [dz. nr ewid. 62, obr. 7]					
nazwa i adres inwestora					
Gmina Skarszewy - Urząd Miejski w Skarszewach Plac gen. J. Hallera 18 83-250 Skarszewy					
data i godzina wydania		tytuł projektu, zadania		data i godzina wydania	
VIII 2012		PROJEKT BUDOWLANO - WYKONAWCZY		VIII 2012	
1 : 100		ZAKRES PRAC NAPRAWCZYCH		3	